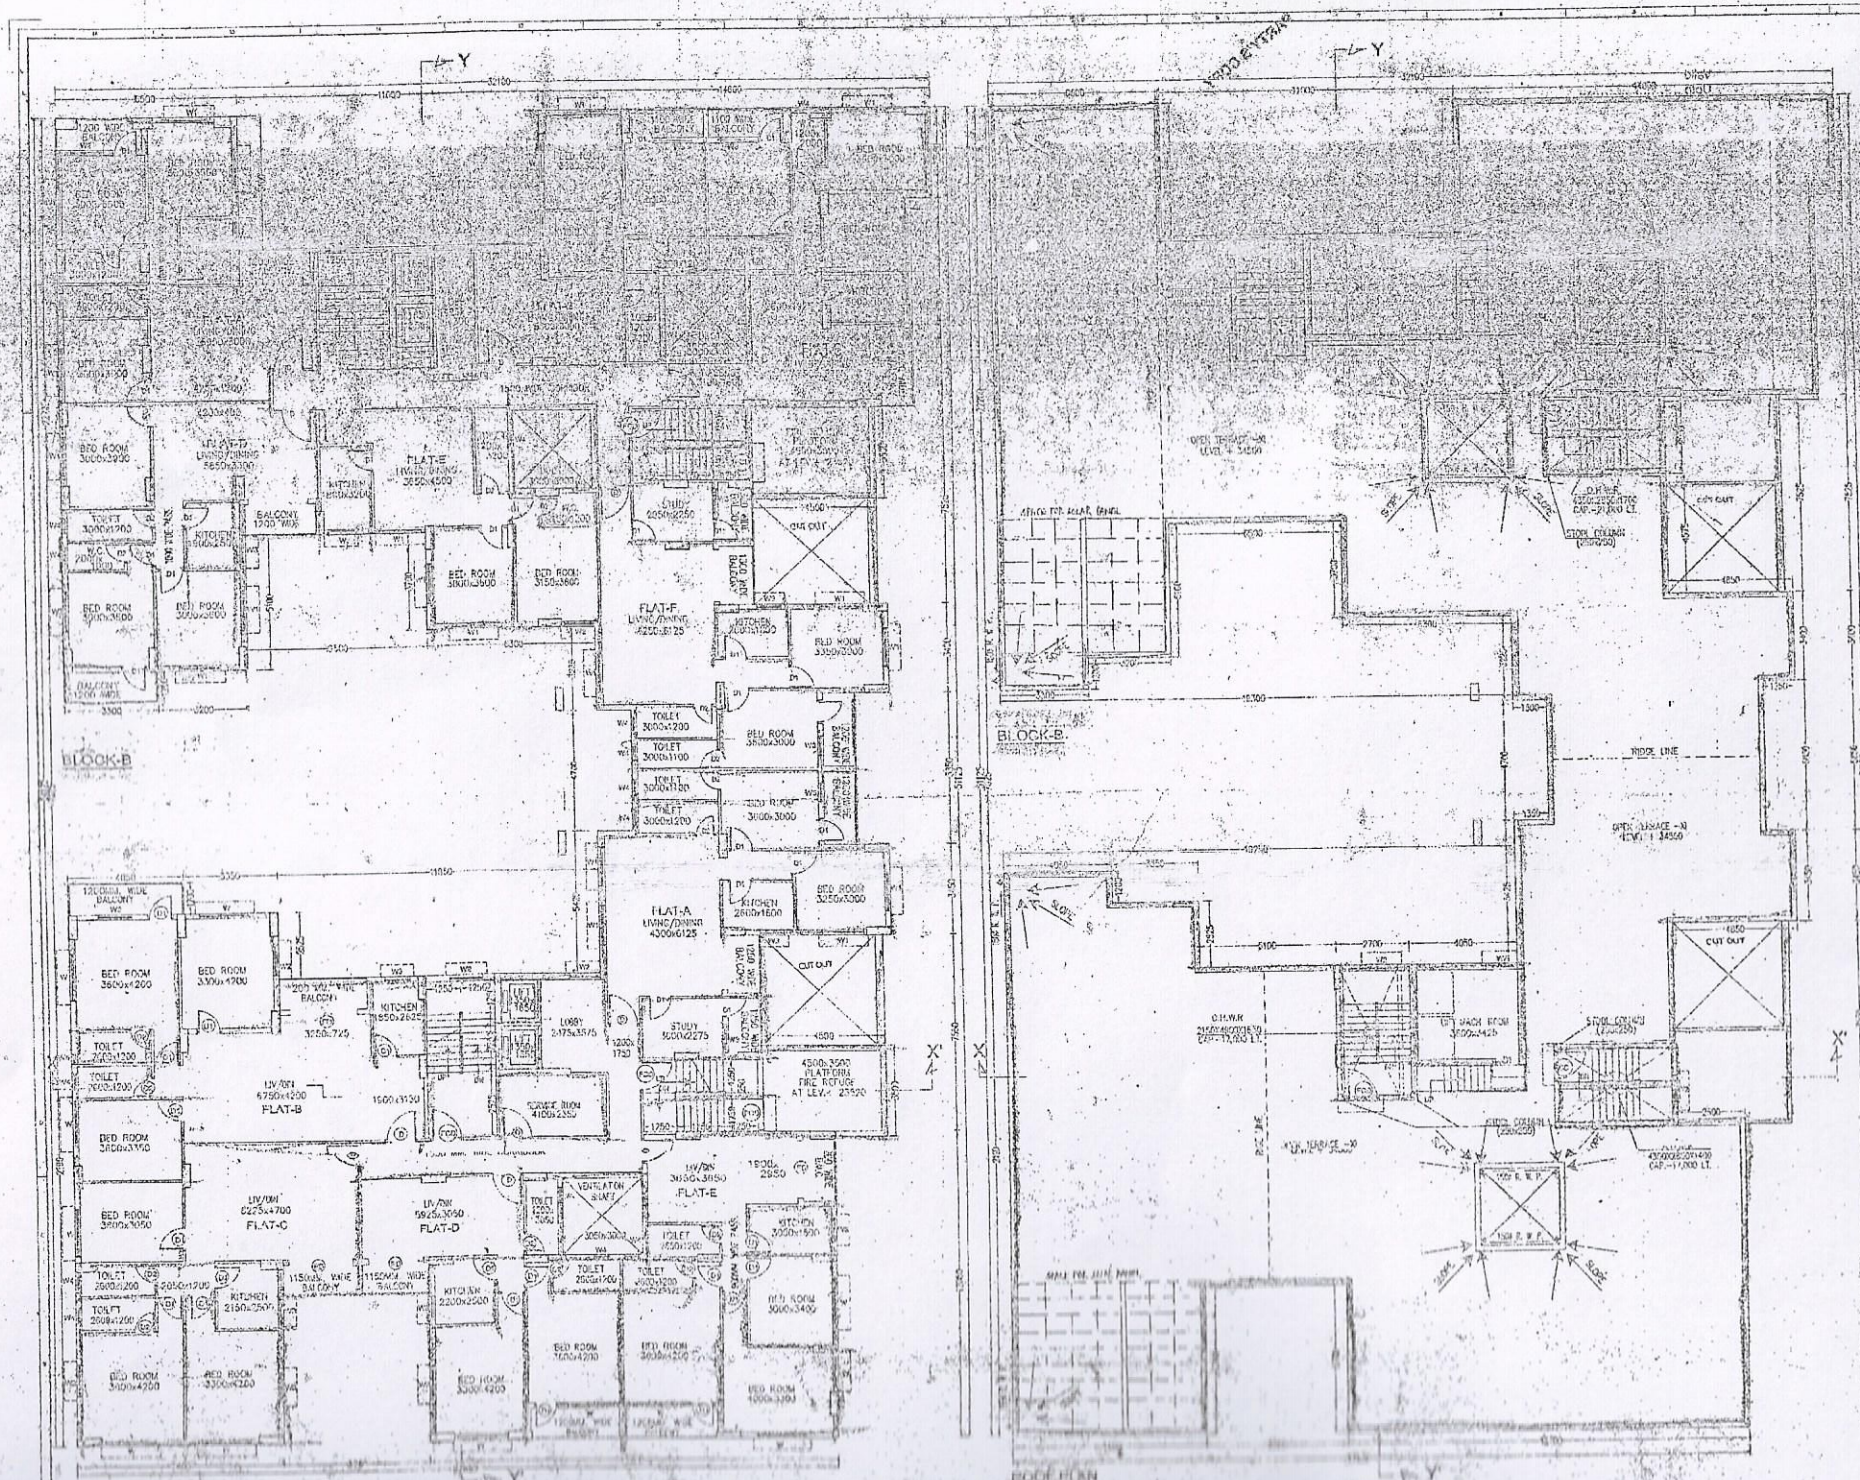
BLOCK-B
FLAT-A
LIVING/DINING
4300x6125
FLAT-B
LIV/DN
6750x4200
FLAT-C
LIV/DN
6225x4700
FLAT-D
LIV/DN
5925x3050
FLAT-E
LIV/DN
3650x3650
FLAT-F
LIVING/DINING
4200x3125
BED ROOM
3600x3200
BED ROOM
3300x4200
BED ROOM
3600x3050
BED ROOM
3600x3400
BED ROOM
3350x3000
BED ROOM
3250x3200
BED ROOM
3000x3000
KITCHEN
2650x2625
KITCHEN
2850x1600
KITCHEN
2200x2000
KITCHEN
2150x3500
KITCHEN
3000x1500
LOBBY
2475x3575
STUDY
3000x2275
TOILET
3000x1200
TOILET
2600x1200
TOILET
2600x1700
TOILET
2600x1900
TOILET
2600x1200
TOILET
2600x1200
TOILET
2600x1200